



PLANTA BAIXA PASSARELA (Vista Superior)
Escala 1/50

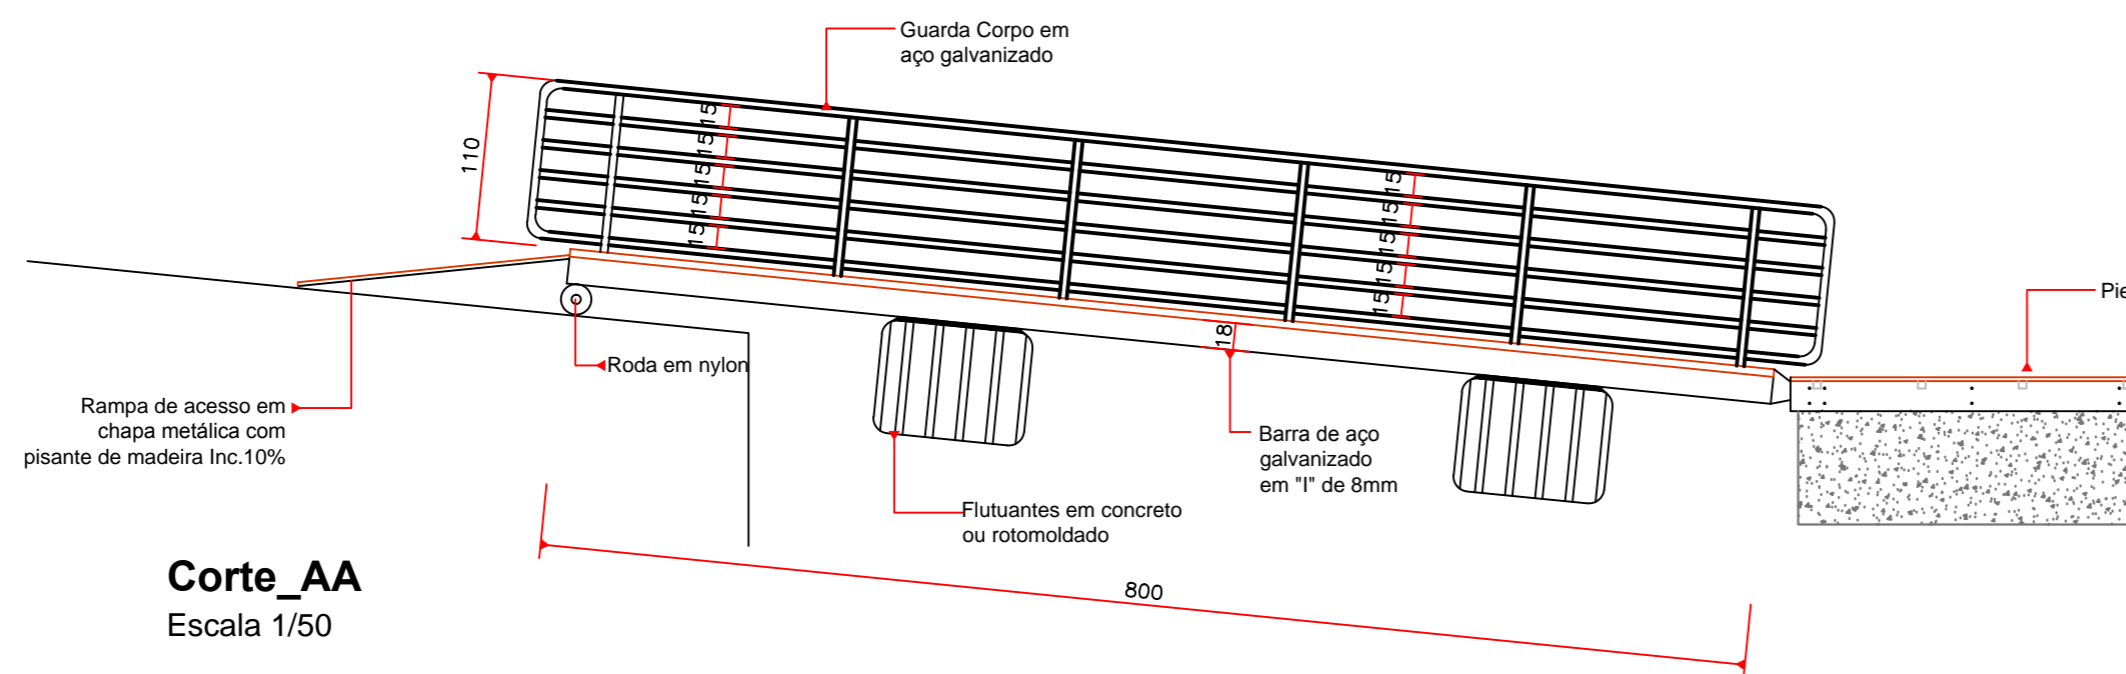

Corte_AA
Escala 1/50

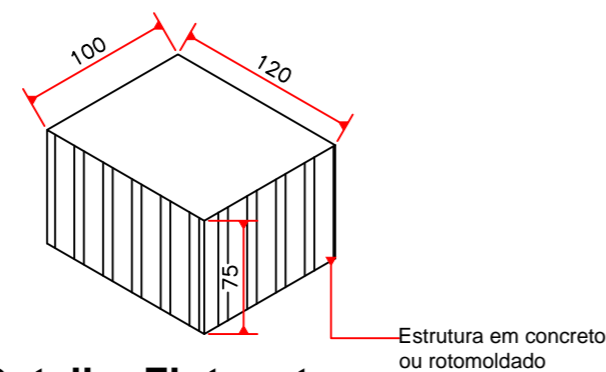

Detalhe Flutuante
Escala 1/50

AMURES



ASSOCIAÇÃO DE MUNICÍPIOS
DA REGIÃO SERRANA

**Consórcio Intermunicipal Serra
Catarinense - CISAMA**

2/3

ASSESSORIA TÉCNICA

OBRA : Passarela

PROJETO:

Alex Bunese Juk
CREA/SC 90996-6

PRESIDENTE:

Humberto Luiz Brighenti

PROJETO PARA PIER

Pier 01-NºART:5829540-4
Localização: Rodovia SC 390 - Campo Belo do Sul/SC
Pier 02-NºART:5829540-4
Localização: Estrada Geral - Pinhal da Serra/RS
Pier 03-NºART:5829540-4
Localização: Rodovia SC 390 - Anita Garibaldi/SC
Pier 04-NºART:5829540-4
Localização: Loc. Sto. Antônio do Pelotas -Capão Alto/SC

DESENHO :

TOPOGRAFIA :

Escala:

1:50

DATA :

Mai/2016