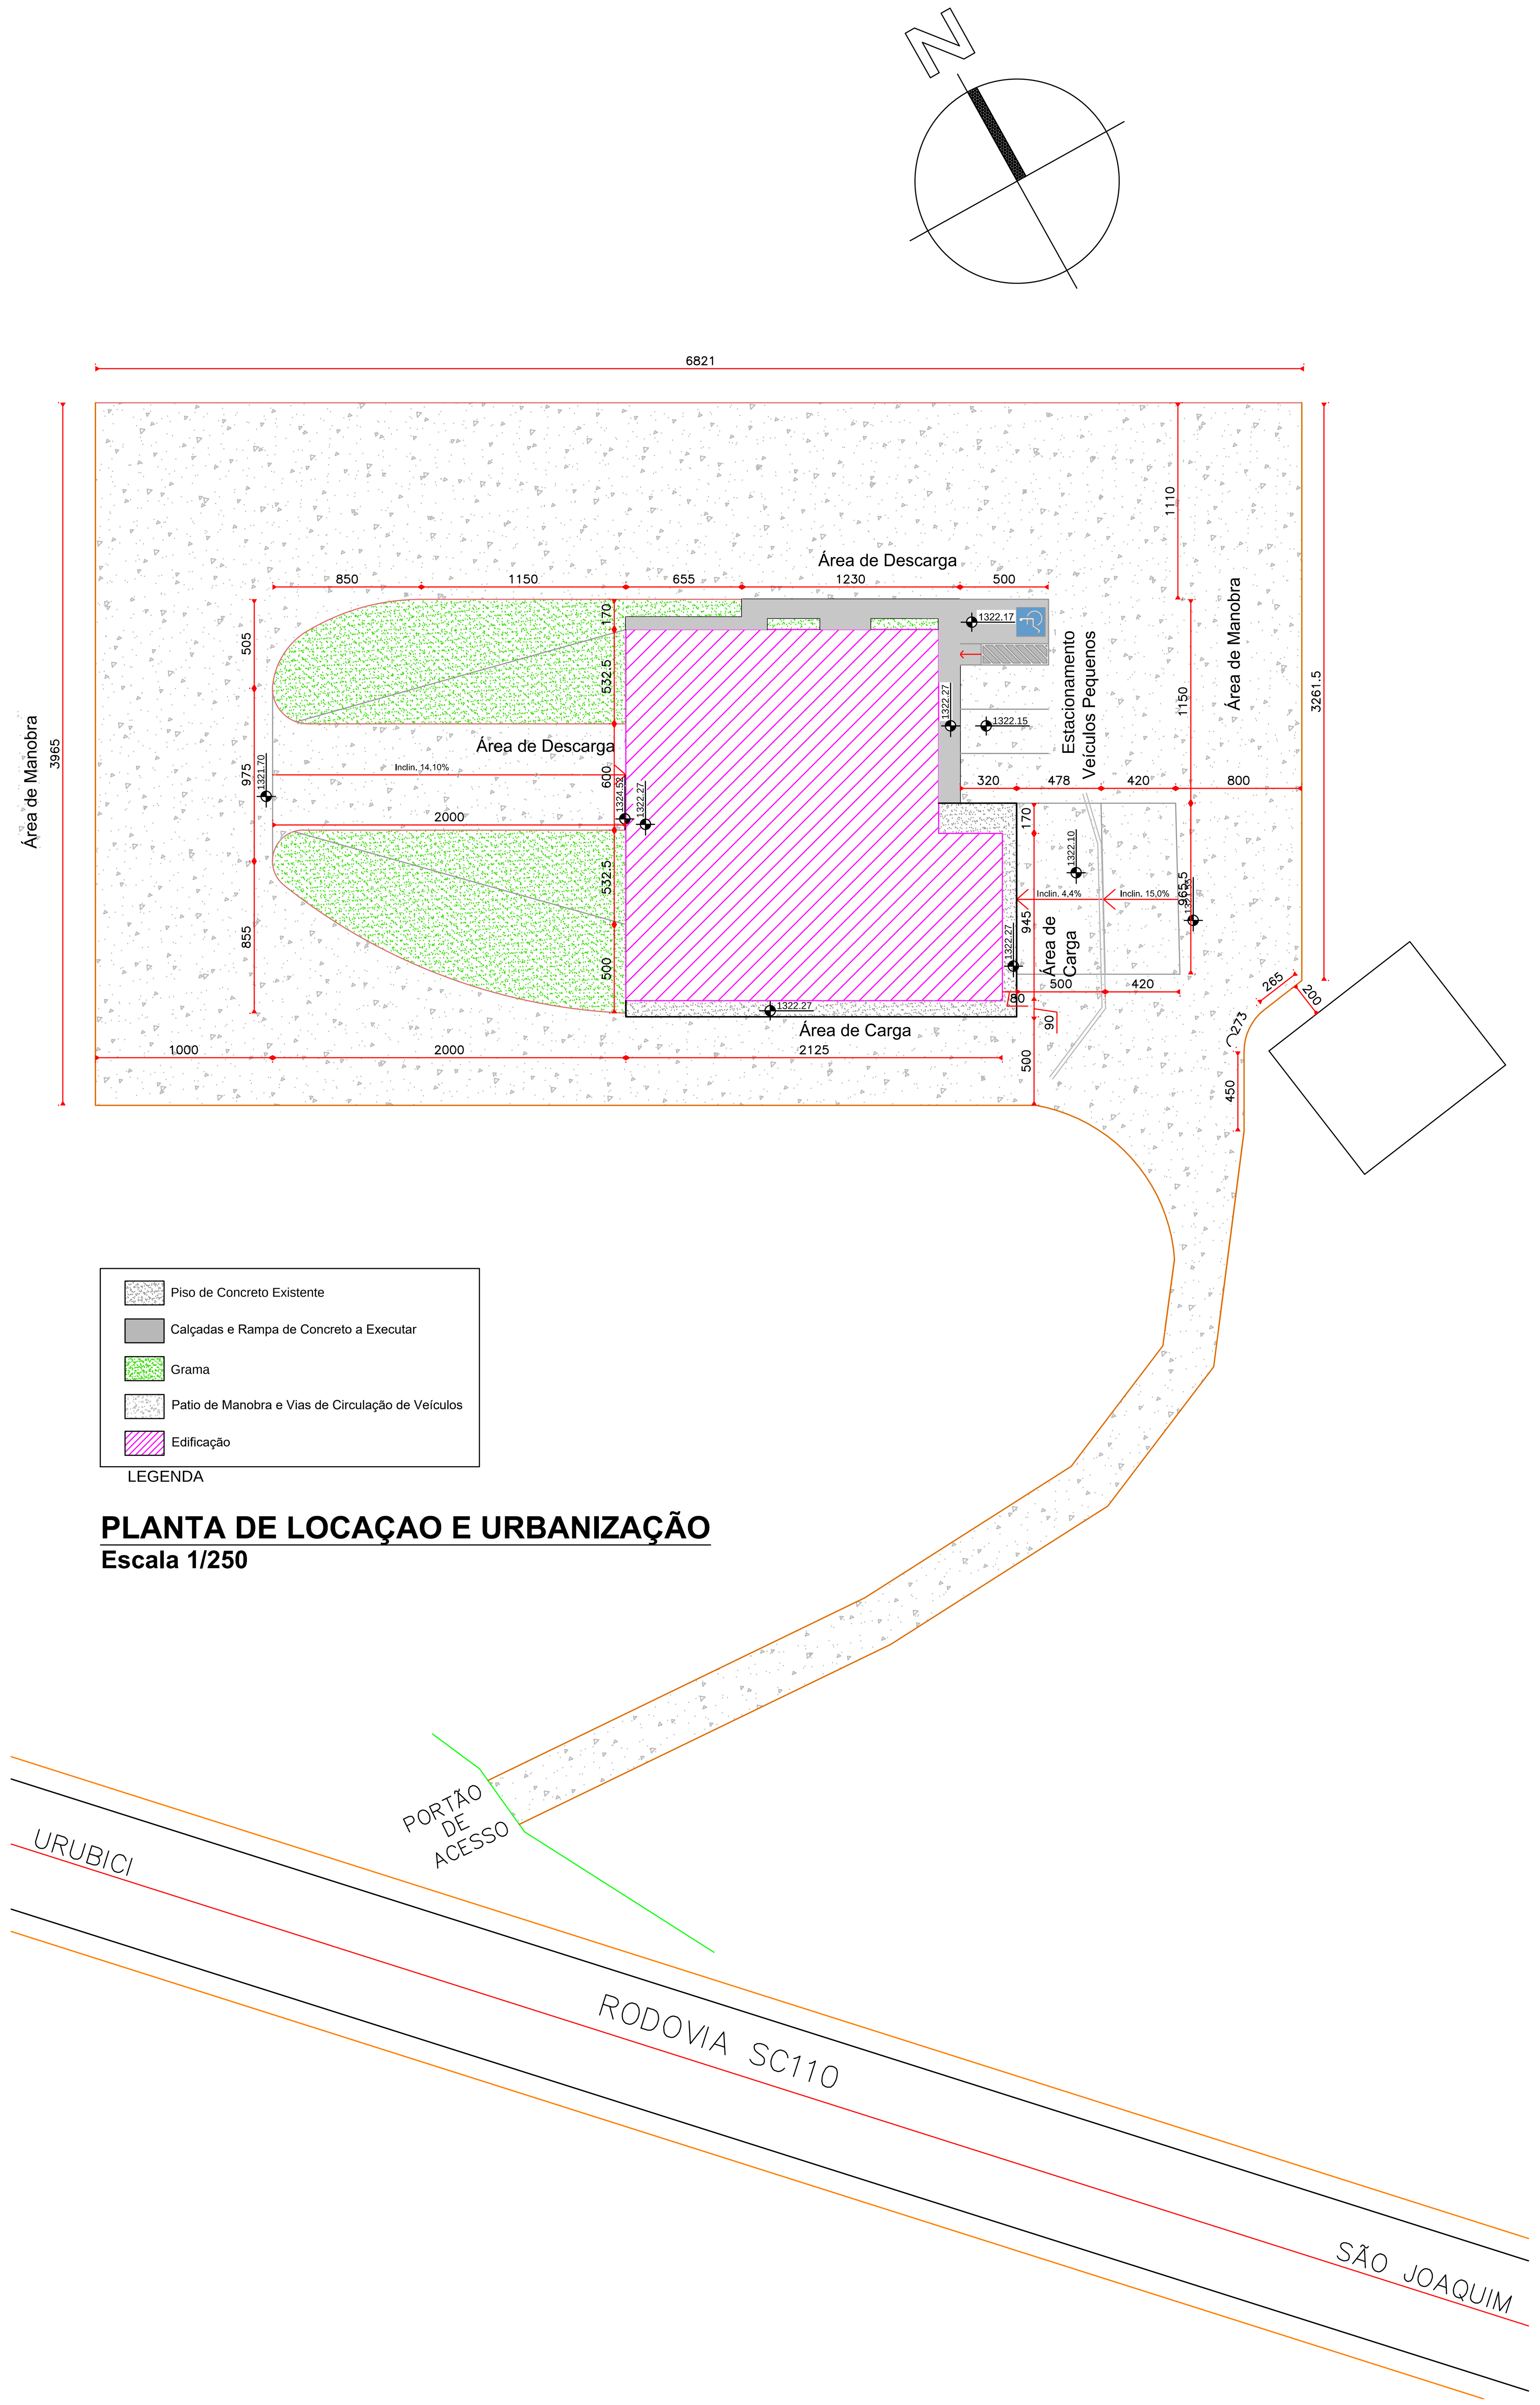

LEGENDA

- Piso de Concreto Existente
- Calçadas e Rampa de Concreto a Executar
- Grama
- Patio de Manobra e Vias de Circulação de Veículos
- Edificação

PLANTA DE LOCAÇAO E URBANIZAÇÃO
Escala 1/250

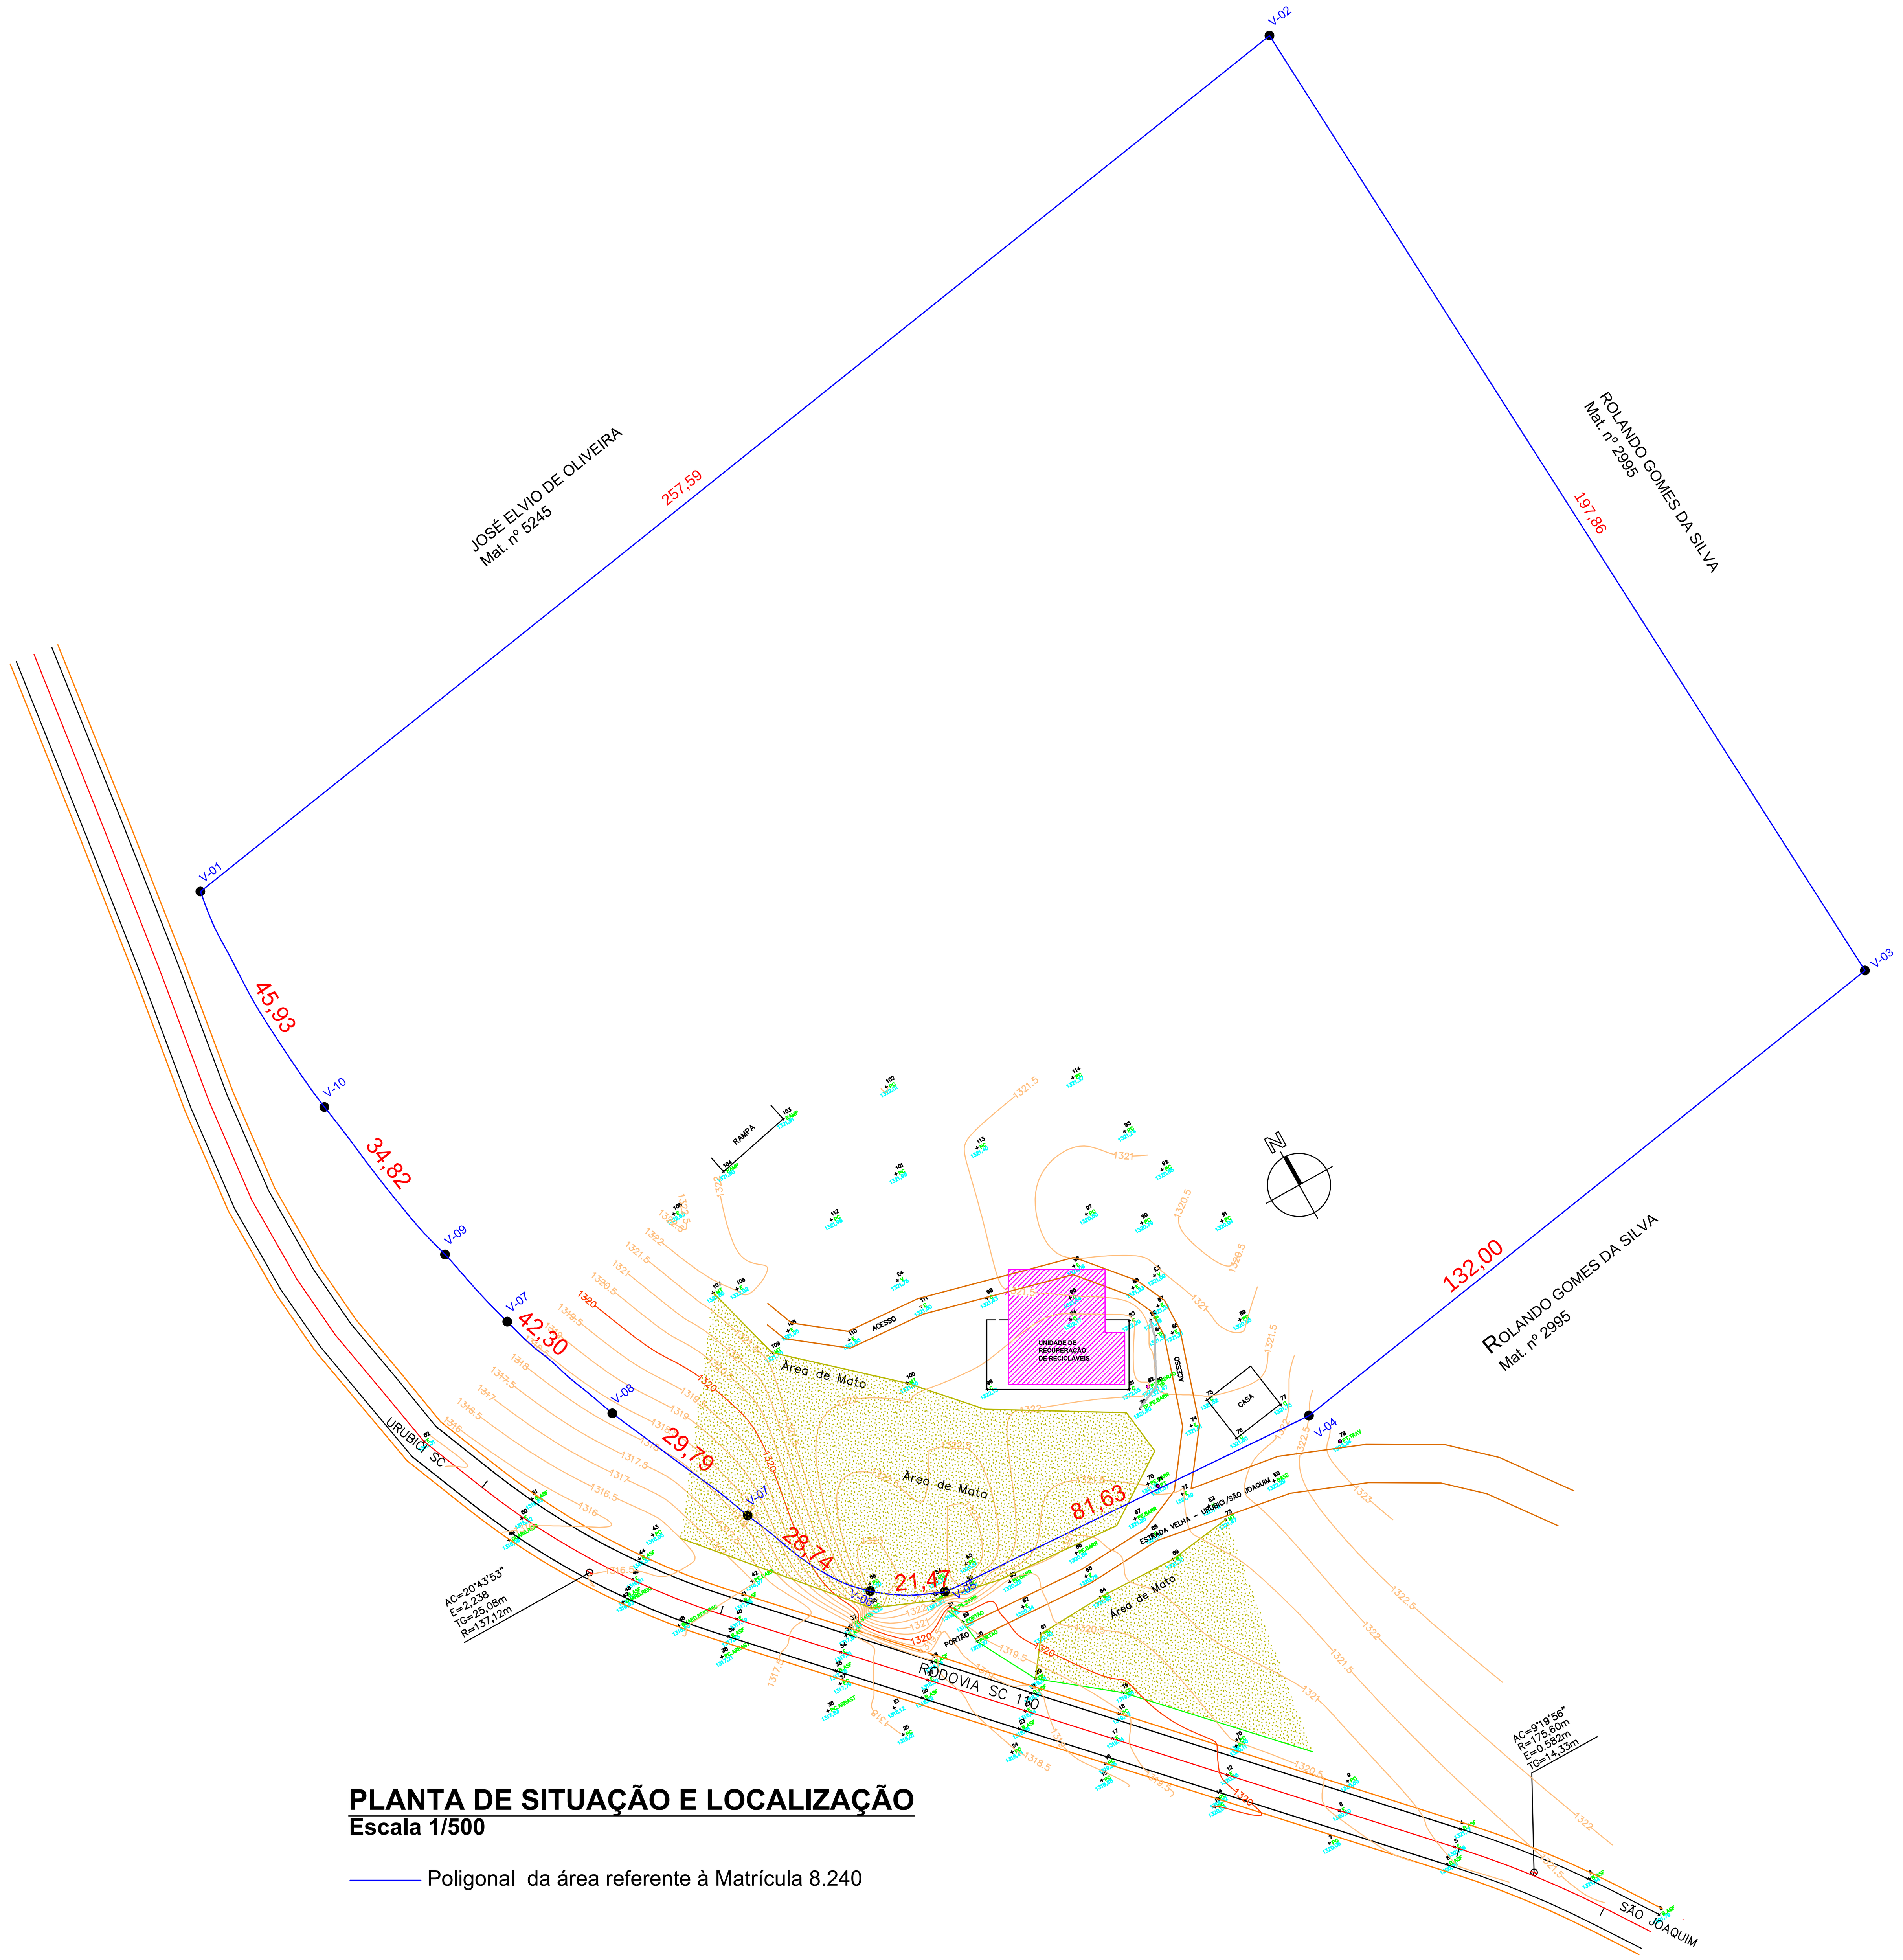

PLANTA DE SITUAÇÃO E LOCALIZAÇÃO
Escala 1/500

Poligonal da área referente à Matrícula 8.240

COORDENADAS - Zona 22J
Longitude UTM: 636835.07 mE
Latitude UTM: 6897240.54 mS

AMURES/CISAMA	ASSOCIAÇÃO DE MUNICÍPIOS DA REGIÃO SERRANA
PREFEITURA MUNICIPAL DE URUBICI/SC	1/6
ASSESSORIA TÉCNICA	OBRA :
PROJETO: ELISIANE GRUDTNER:77070062915 Assinado de forma digital por ELISIANE GRUDTNER:77070062915 Dados: 2021.06.15 17:23:16 -03'00' ELISIANE GRUDTNER ARQUITETA - CAU.A17.356-8 PRES.CISAMA: ADEMILSON CONRADO	UNIDADE DE RECUPERAÇÃO DE RECICLÁVEIS PROJETO ARQUITETÔNICO Planta de Situação e Localização, Planta de Urbanização e Coordenadas Área Total: 403,79 m² RRT: Nº 9730310 Localização: Rodovia SC 110, Localidade de Avencal - Urubici SC

DESENHO :	TOPOGRAFIA :	Escala: Indicada	DATA : abril/2021