



**1 PLANTA - EMISSÁRIO EE-01**  
ESC. 1:1000

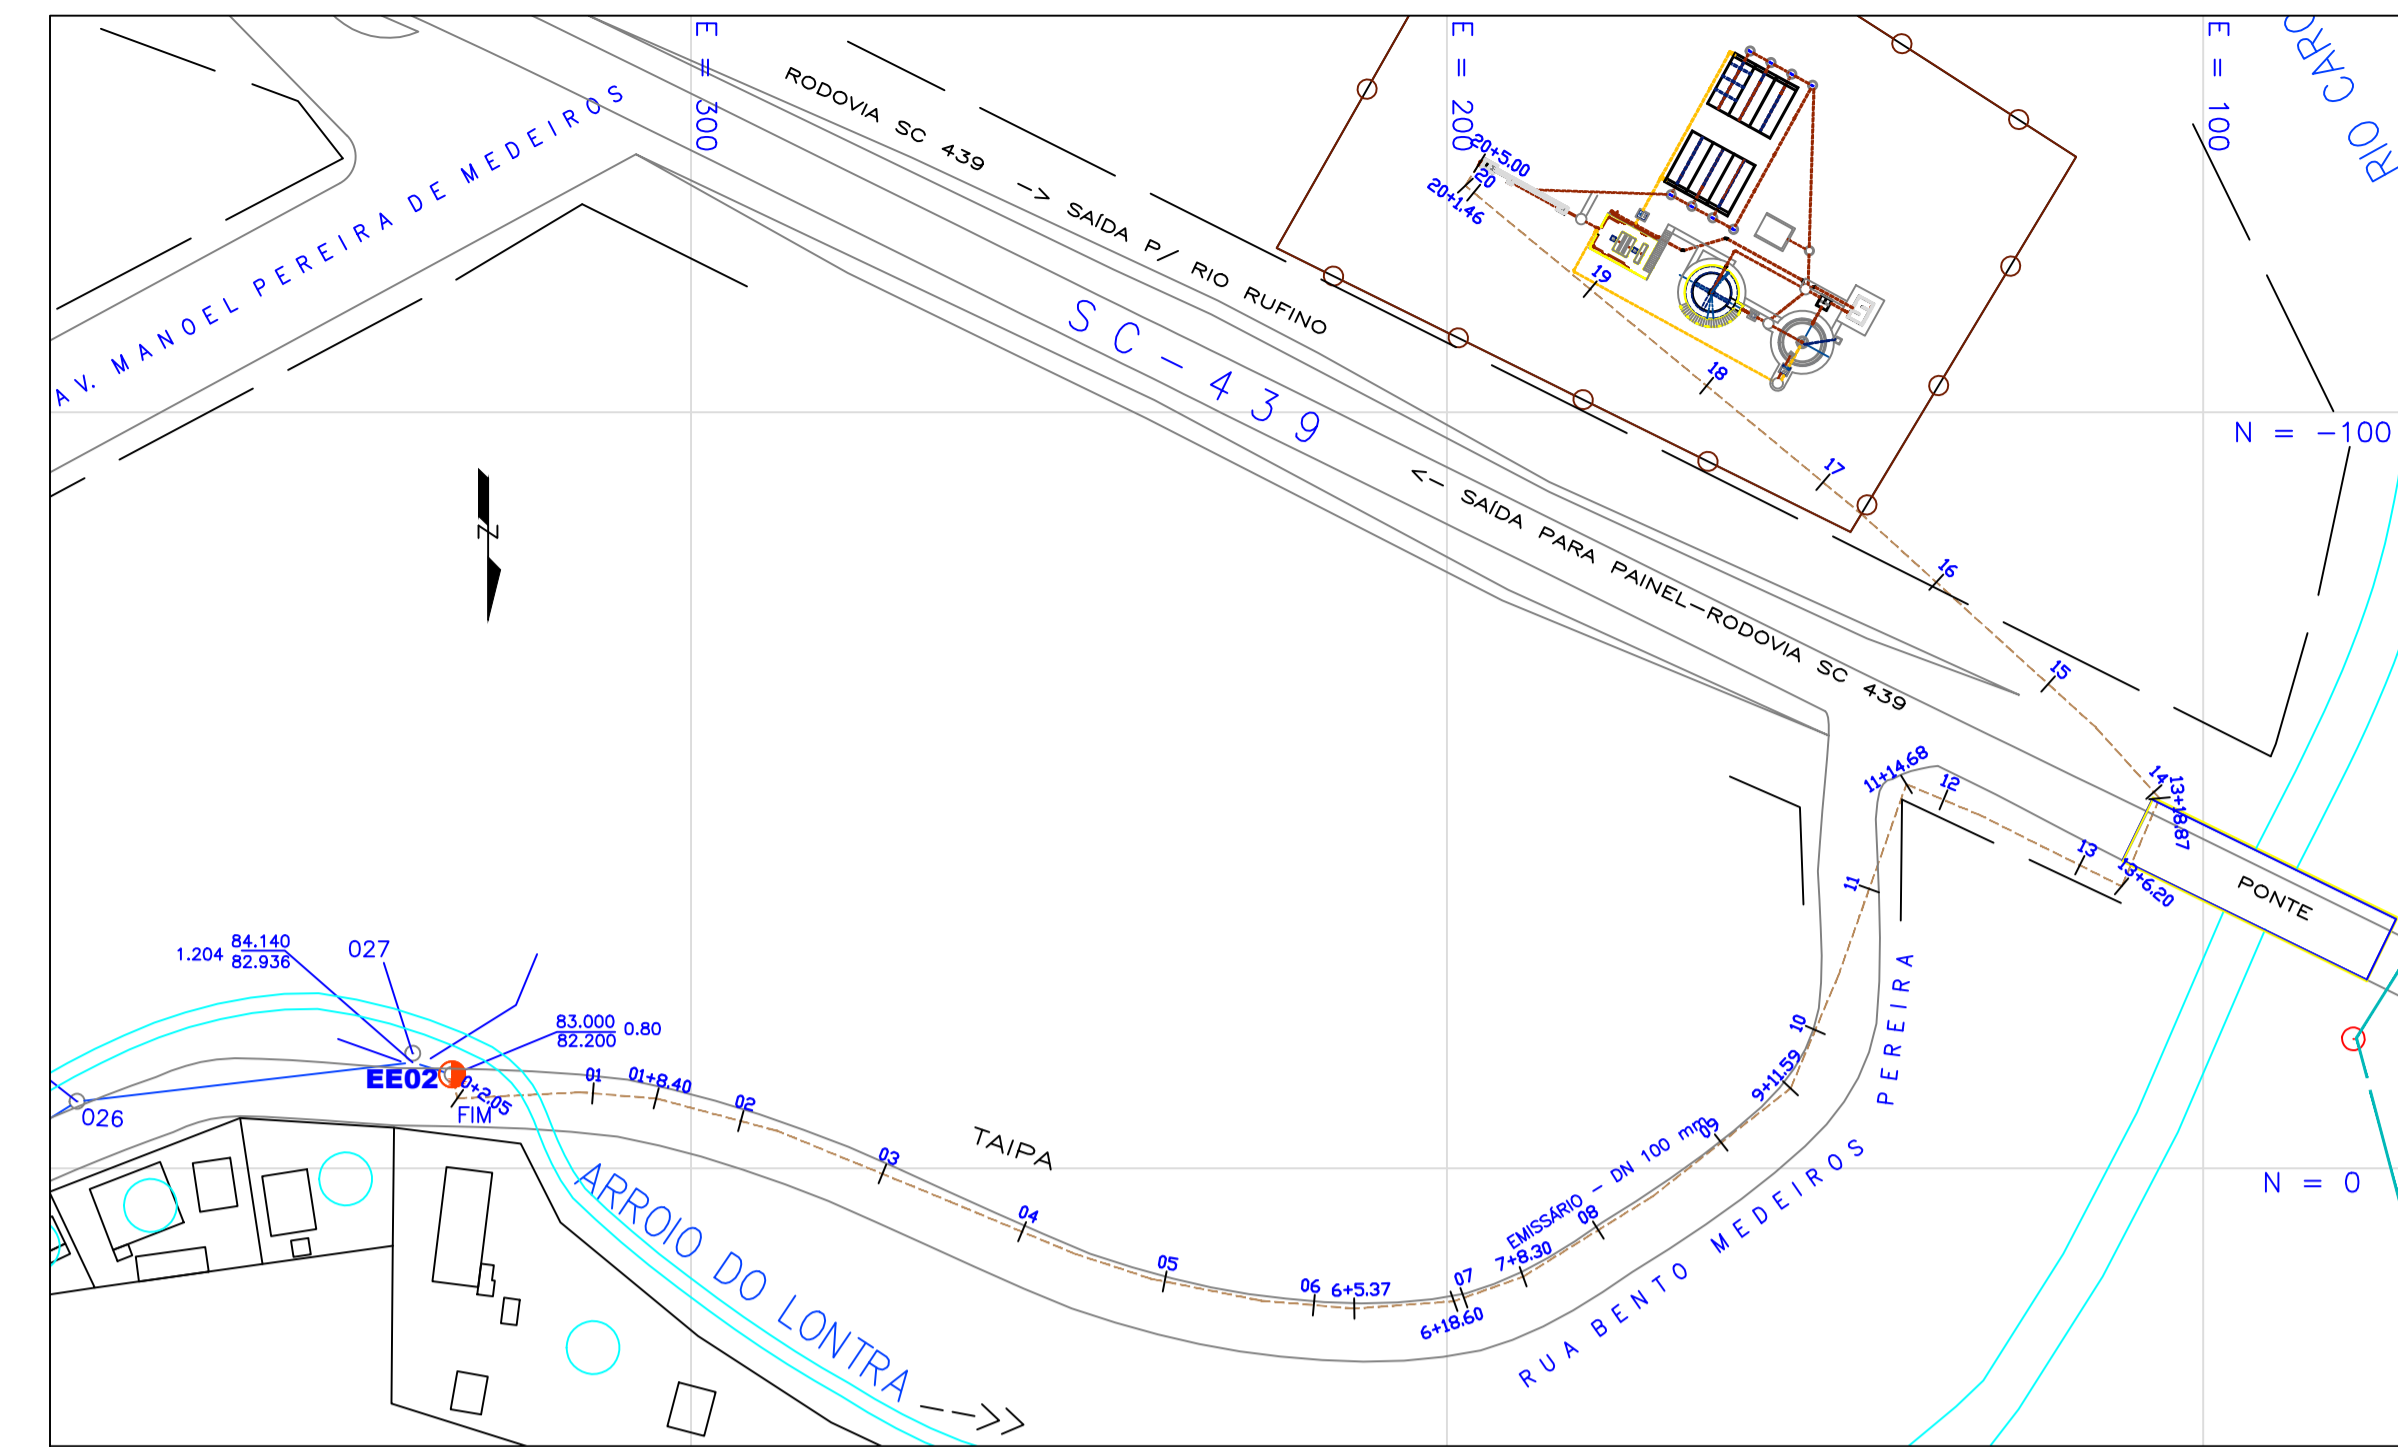

**3 PLANTA - EMISSÁRIO EE-02**  
ESC. 1:1000

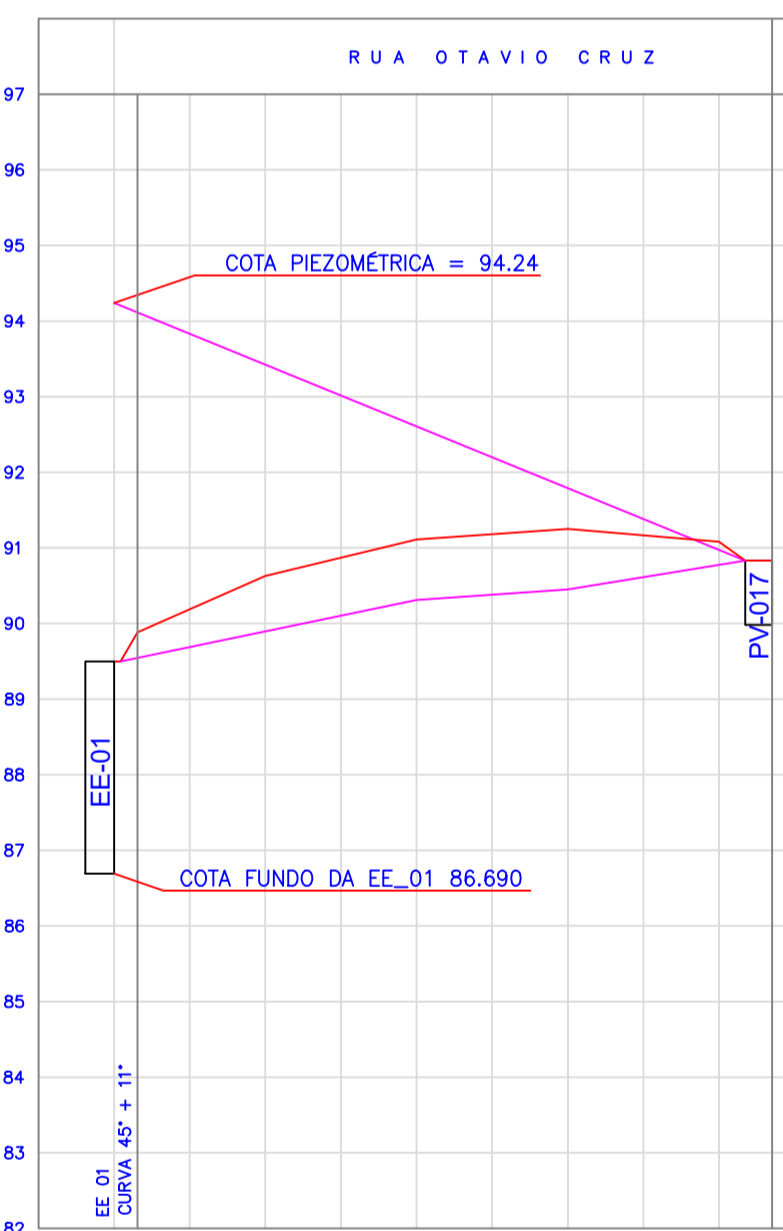

ESTACA	0	1	2	3	4
COTA DO TERRENO (m)	89.550 89.590	90.630	91.112	91.250	91.082 90.830
COTA DE FUNDO (m)	86.550 86.590	88.897	90.372	90.450	90.744 90.830
PROFUNDIDADE (m)	0.300 0.330	0.733	0.860	0.800	0.338 0.000
DISTÂNCIA ENTRE PEÇAS	87.00m				
DIÂMETRO (mm)	PVC PBA CLASSE 12 - Ø50mm				

**2 PERFIL - EMISSÁRIO - EE-01**  
ESC. HOR. 1:1000  
ESC. VER. 1:100



ESTACA	0	1	2	3	4	5	6	7	8	9	10	11	12	13	14	15	16	17	18	19	20		
COTA DO TERRENO (m)	83.000	83.450	84.080	85.250	85.000	84.200	84.780	85.200	86.420	86.210	86.600	86.290	86.430	86.100	85.300	86.760	86.430	86.000	87.000	87.500	88.000	89.000	
COTA DE FUNDO (m)	80.910	80.993	83.720	84.000	83.800	83.472	83.980	84.502	85.073	85.241	85.460	85.425	85.294	84.950	85.000	86.000	85.602	85.200	85.949	86.586	87.260	88.000	89.000
PROFUNDIDADE (m)	0.090	0.457	0.360	1.250	1.180	0.788	0.800	0.698	1.347	0.893	0.860	0.865	1.226	1.115	0.800	0.760	0.828	0.800	1.058	0.914	0.800	0.698	0.415
DISTÂNCIA ENTRE PEÇAS	26.35m		96.97m			11.43m		11.50m		43.29m			43.09m		31.52m		12.67m		122.59m			20.00m	
DIÂMETRO (mm)	PVC PBA CLASSE 12 - Ø100mm																						

**4 PERFIL - EMISSÁRIO - EE-02**  
ESC. HOR. 1:1000  
ESC. VER. 1:100

N°	REVISÃO	DATA
A	EMIÇÃO INICIAL	ABR/2013
B	REVISÃO	AGO/2020



**PREFEITURA MUNICIPAL DE URUPEMA**  
S.E.S. DE URUPEMA  
URUPEMA  
PROJETO ARQUITETÔNICO  
ESTAÇÕES ELEVATÓRIAS: EE-01 e EE-02  
EMISSÁRIOS POR RECALQUE  
PLANTA E PERFIL

PROJETO: SES-RED-EMI-ARQ-0100-B  
VISTOS: \_\_\_\_\_  
DESENHO: \_\_\_\_\_  
DATA: \_\_\_\_\_  
ESCALA: TOPOGRAFIA  
FOLHA N°: \_\_\_\_\_