


Elevação 01

Elevação 02

Elevação 03

Elevação 04

PLANTA BAIXA  
1:25

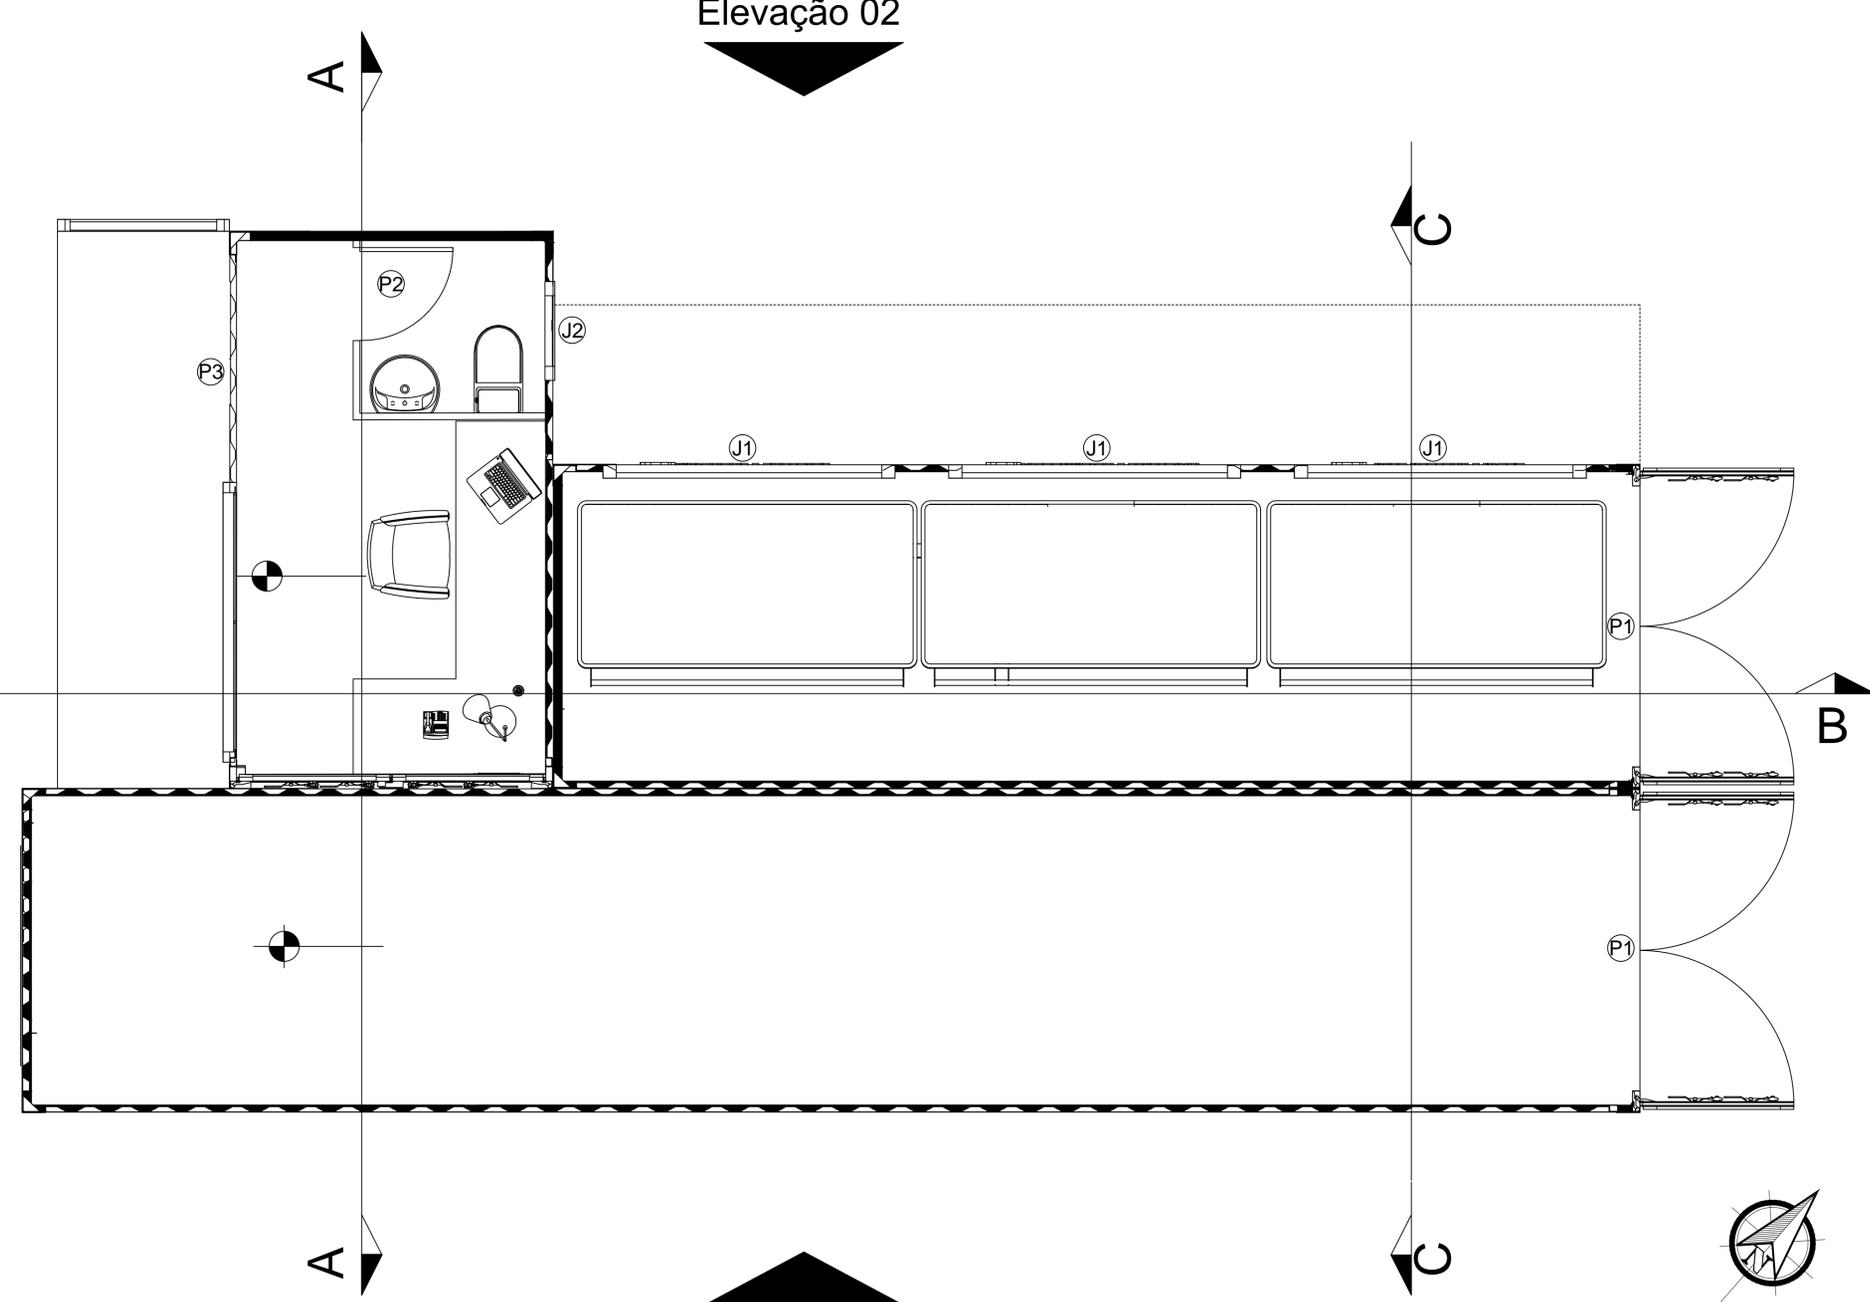

<b>AMURES-CISAMA</b>  ASSOCIAÇÃO DE MUNICÍPIOS DA REGIÃO SERRANA	
<b>PREFEITURA MUNICIPAL DE PALMEIRA</b>	
05	
<b>ASSESSORIA TÉCNICA</b>	<b>OBRA :</b>
<b>PROJETO:</b> <u>KATYNARA GOEDERT</u>  <b>PREFEITO:</b> <u>Luiz Carlos Xavier</u>	<b>Projeto Arquitetônico ECOPONTO</b>  Planta Baixa
<b>DESENHO :</b> Larissa Oliveira	<b>Escala:</b> Indicada
	<b>DATA :</b> abril/2020