


DETALHE: SUBESTAÇÃO DE MEDIÇÃO COM TRANSFORMADOR EM POSTE


ESCALA: 1/50

ENTRADA AÉREA

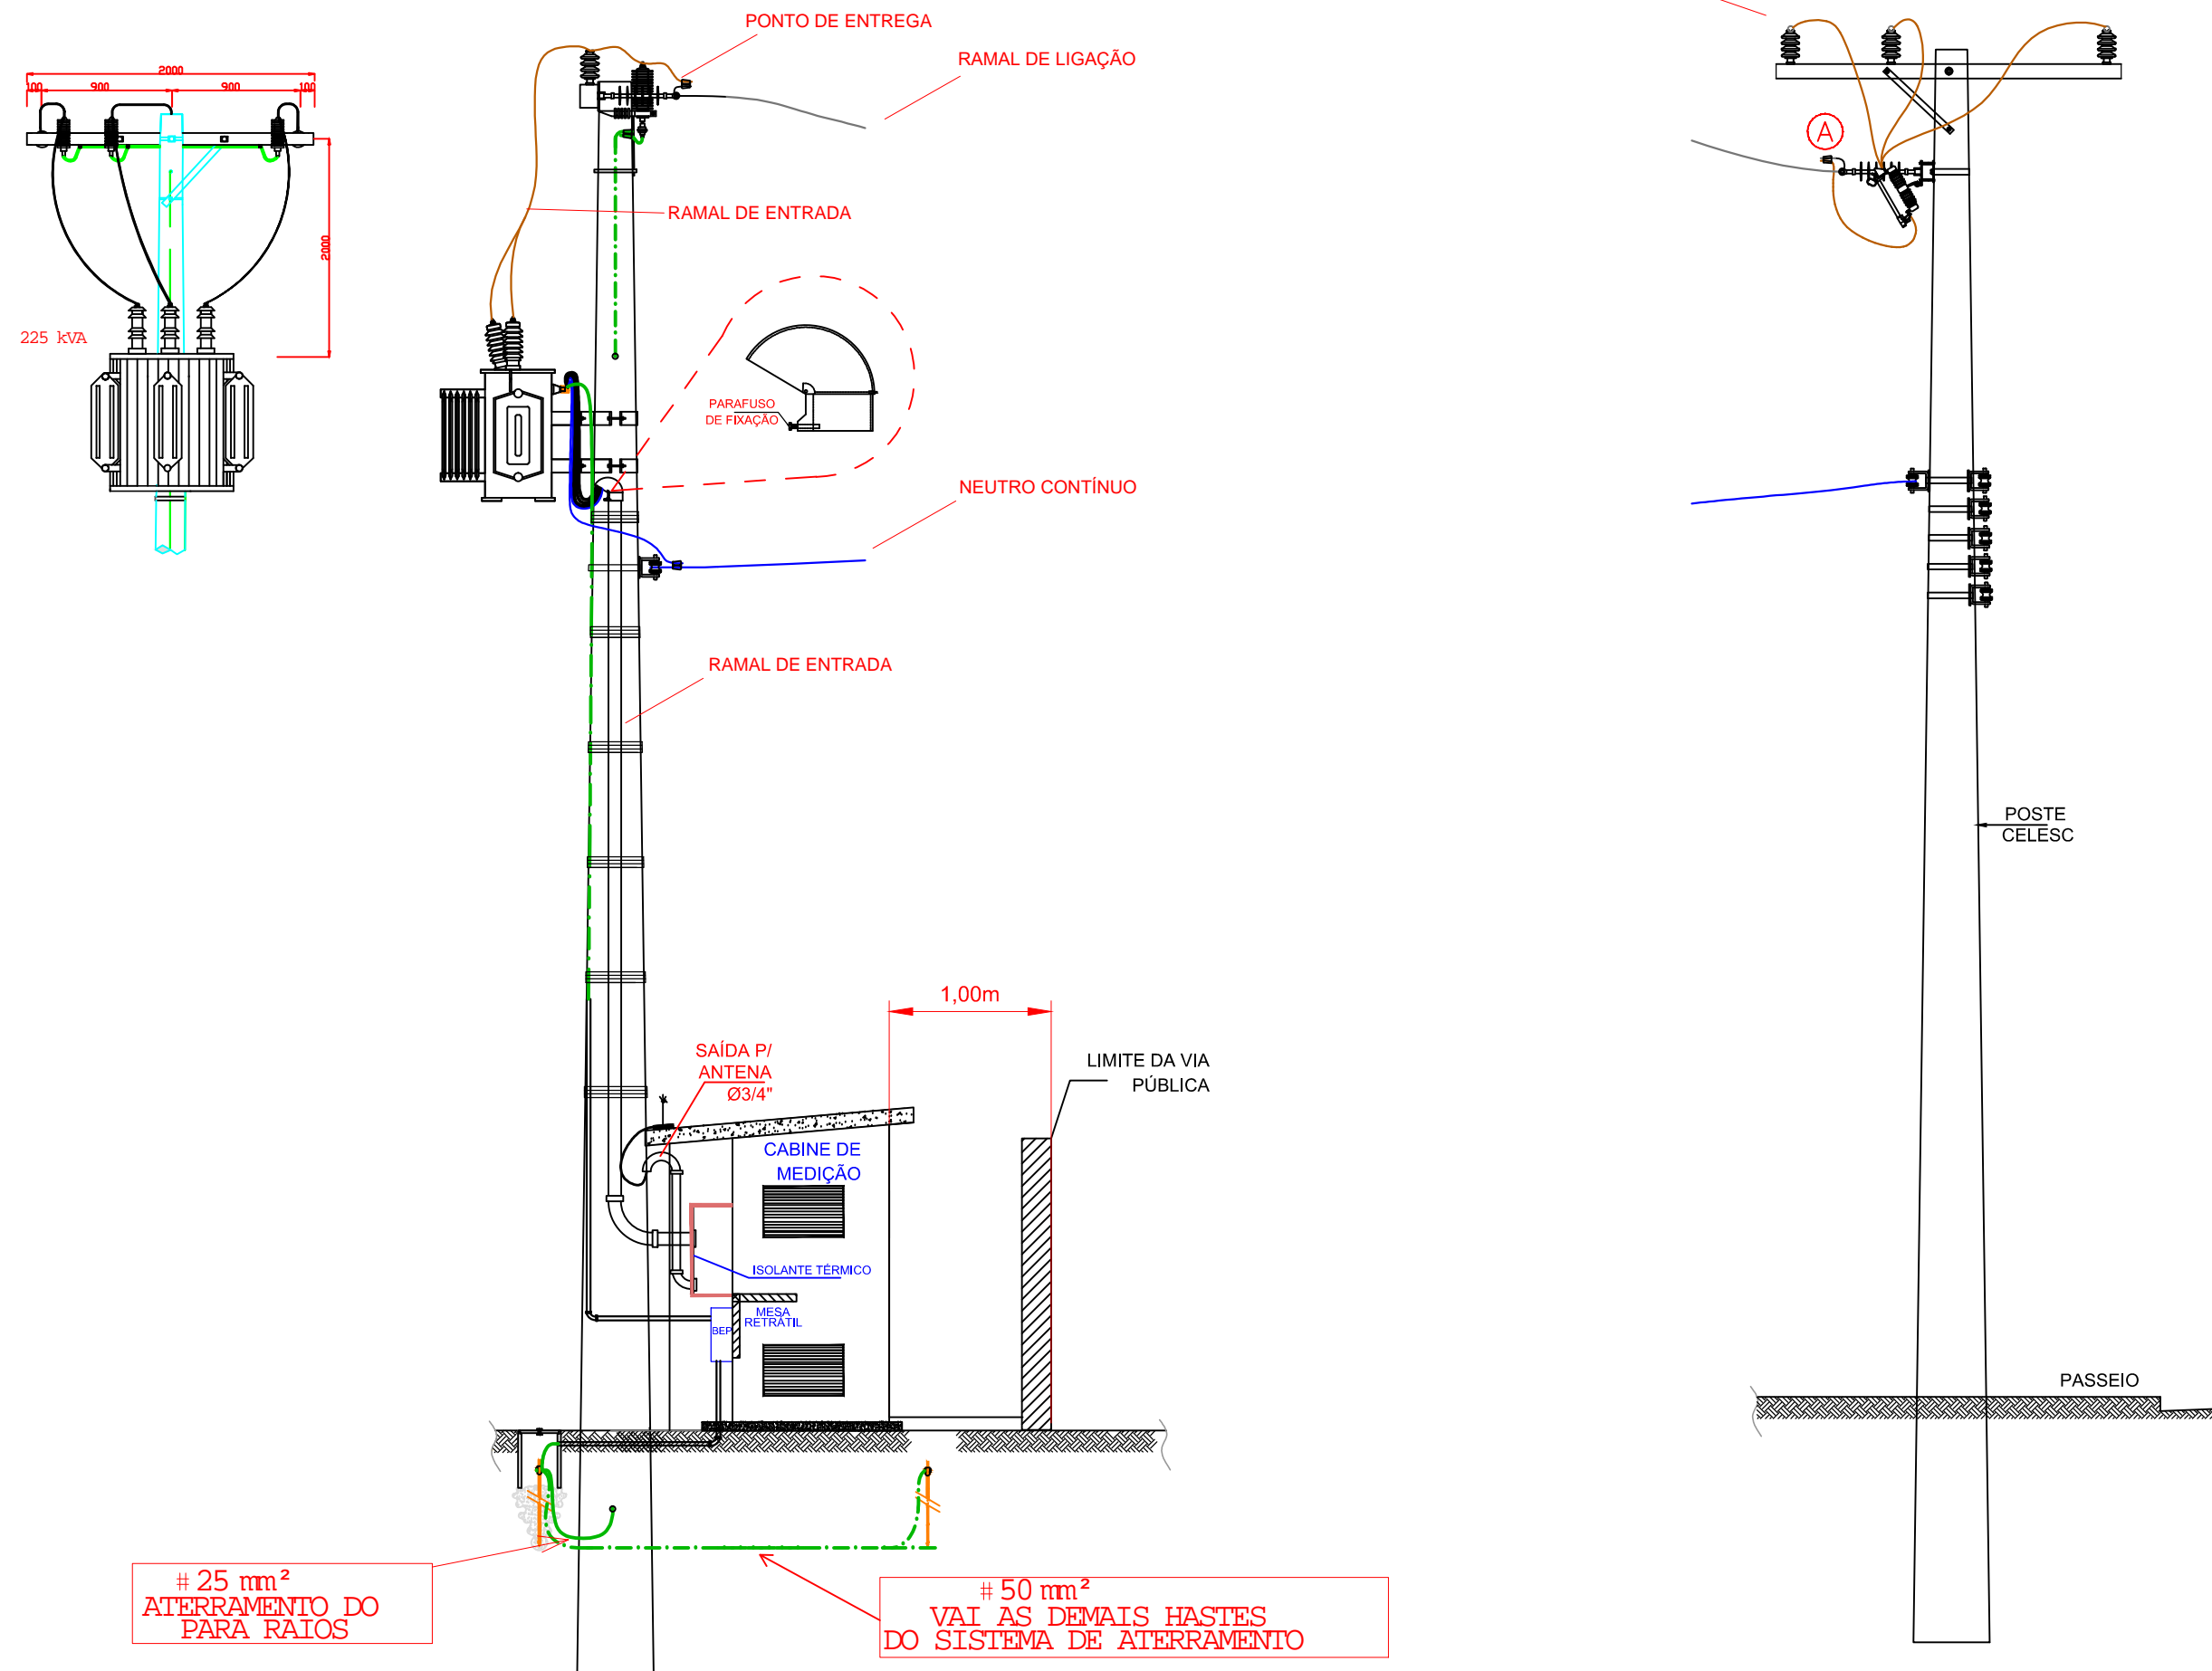

25 mm²
ATERRAMENTO DO
PARA RAIOS

50 mm²
VAI AS DEMAIS HASTES
DO SISTEMA DE ATERRAMENTO

Nº Revisão	Data	Nome
Rev - 01	04/10/2023	Luis Gustavo Rossetto
		CISAMA CONSÓRCIO INTERMUNICIPAL SERRA CATARINENSE
PROJETO: _____ EDSON PITES DE LIZ Eng. Eletricista CREA SC 029976-0		PROJETO ELÉTRICO - ENTRADA OBRA : USINA DE ASFALTO ENTRADA DE ENERGIA
PRESIDENTE: _____ JOÃO CIDINEI DA SILVA		ENDEREÇO: Rua Érico Veríssimo, Loteamento Nova Sul Lote 10 e 11 - Ferrovia - LAGES SC
DESENHO : LUIS GUSTAVO VELASQUE ROSSETTO	Escala: ESCALA INDICADA	DATA : 09/2023
		Nº DA PRANCHA: 02