


Elevação 01

Elevação 02

Elevação 03

Elevação 04

PLANTA BAIXA
1:25

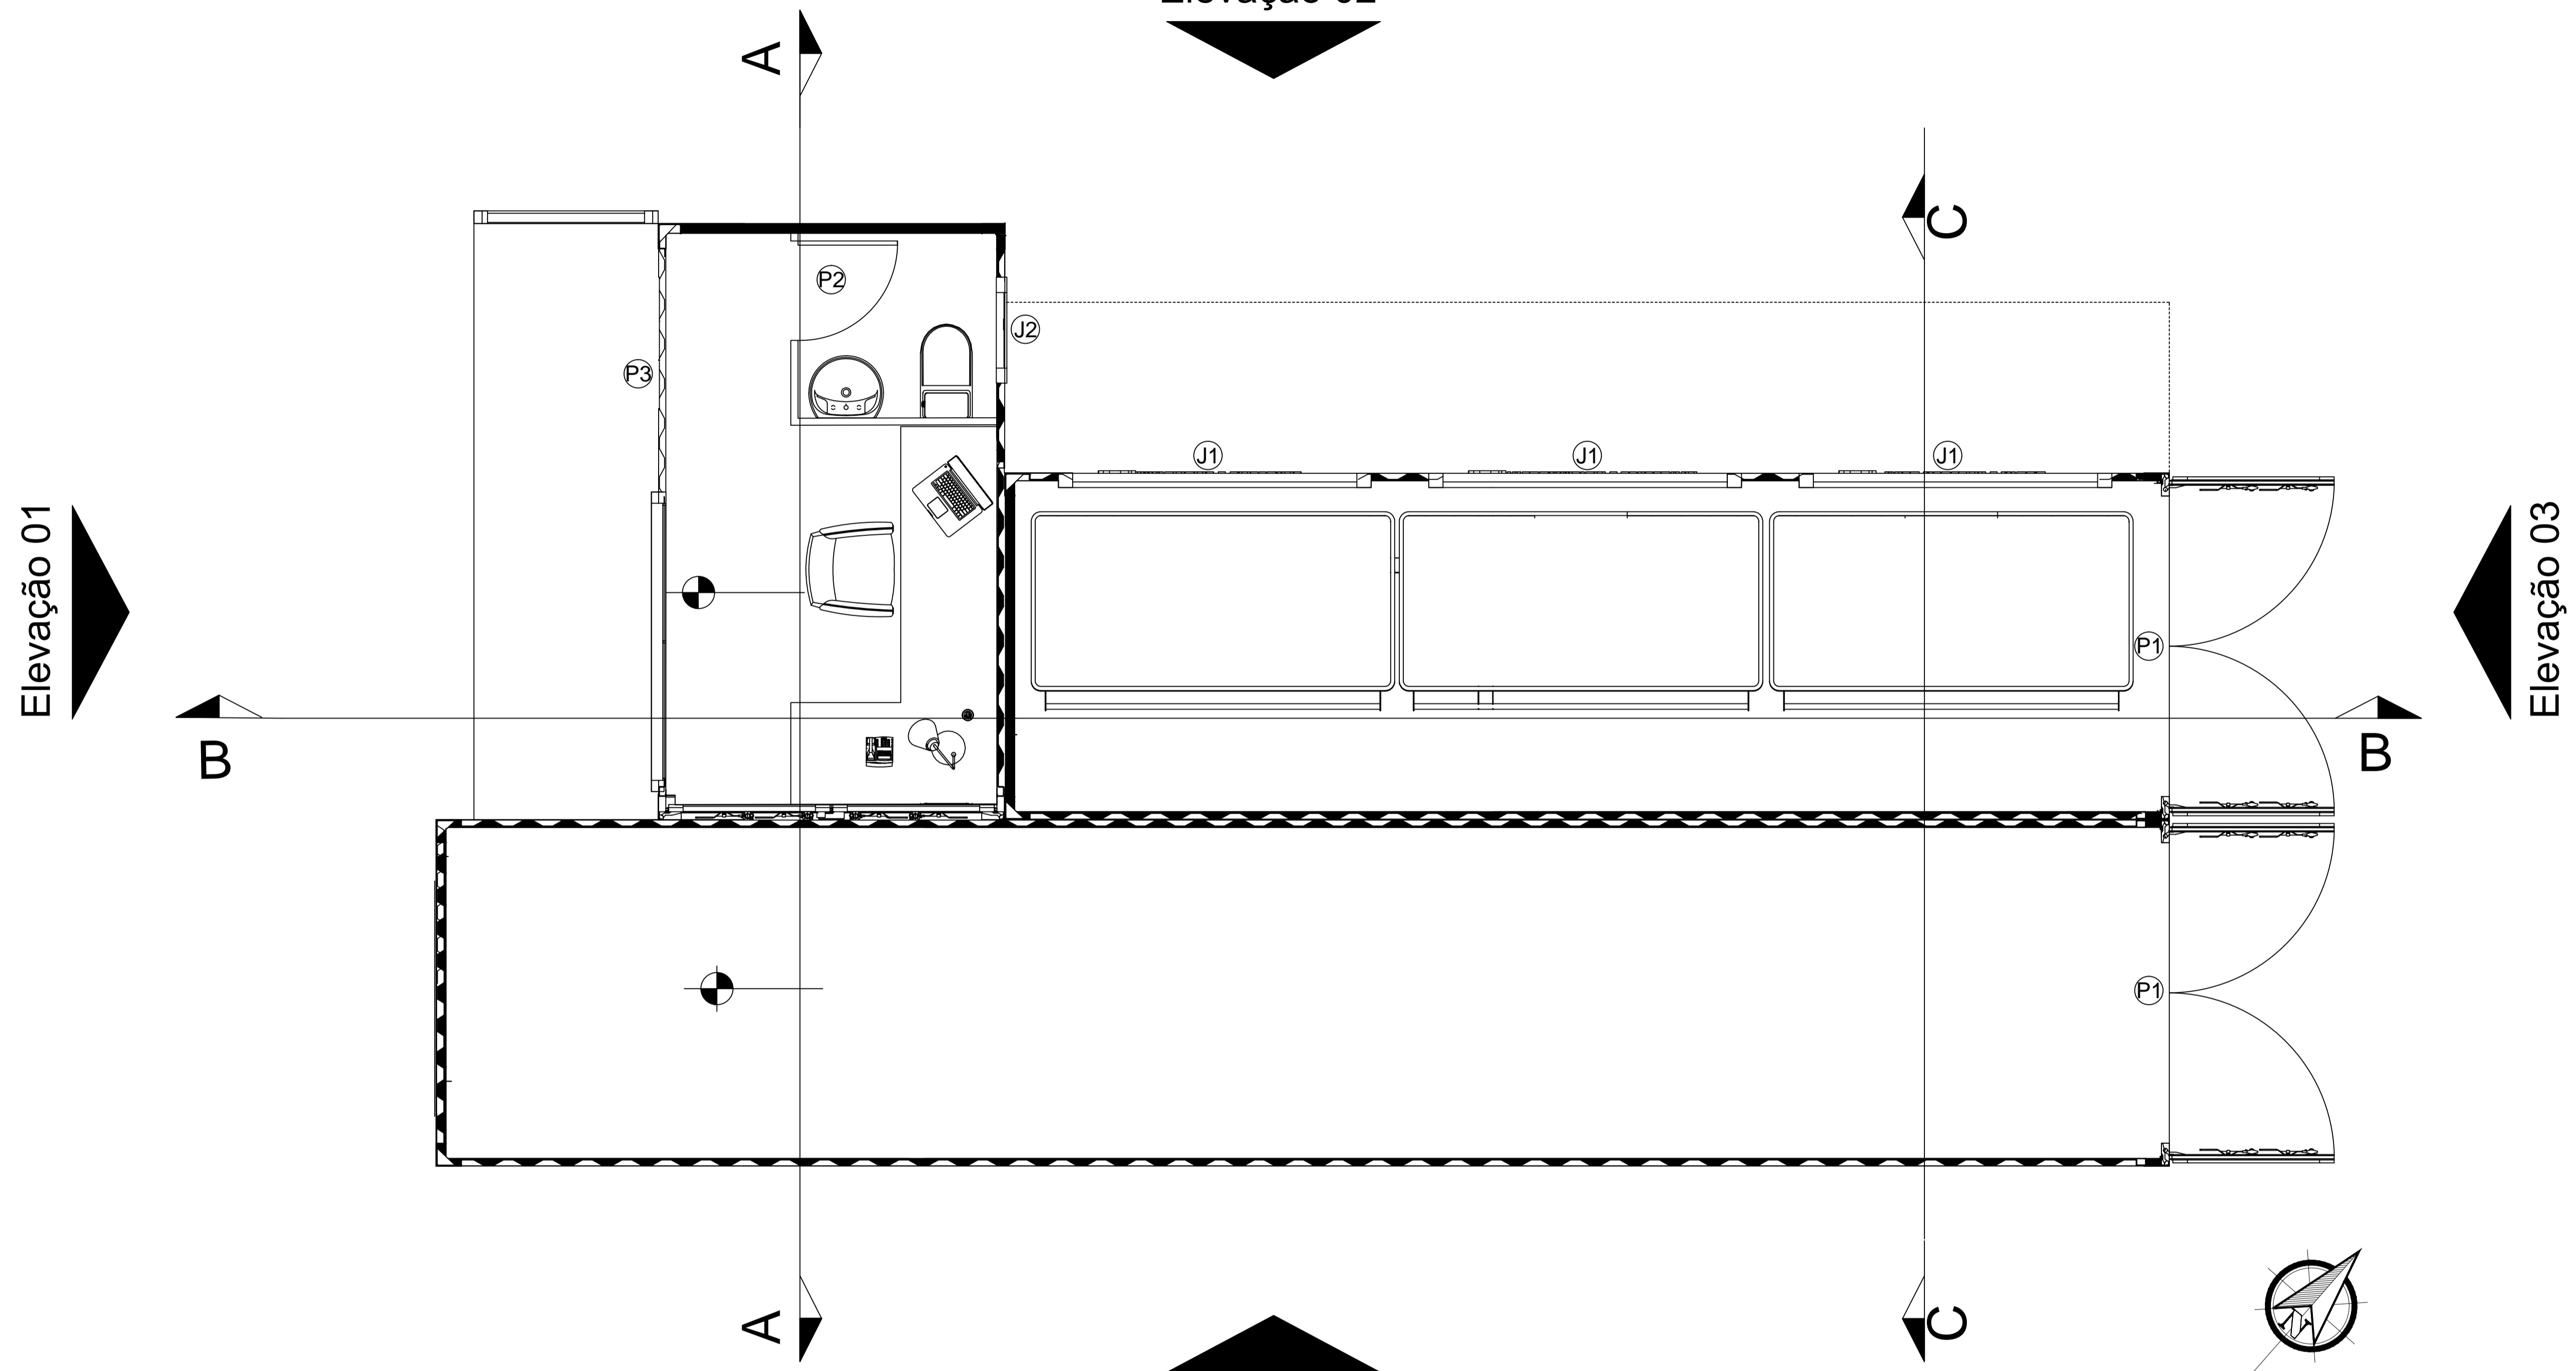

 ASSOCIAÇÃO DE MUNICÍPIOS DA REGIÃO SERRANA	
PREFEITURA MUNICIPAL DE ANITA GARIBALDI	
05	
ASSESSORIA TÉCNICA	OBRA :
PROJETO: <u>KATYNARA GOEDERT</u> PREFEITO: <u>Luiz Carlos Xavier</u>	Projeto Arquitetônico ECOPONTO Planta Baixa
DESENHO : Larissa Oliveira	Escala: Indicada
	DATA : abril/2020